


Ministero dei Beni e delle Attività Culturali e del Turismo

Parco Archeologico di Paestum

STATO DI FATTO - Fabbricato porta principale

PIANO TERRA scala 1:100

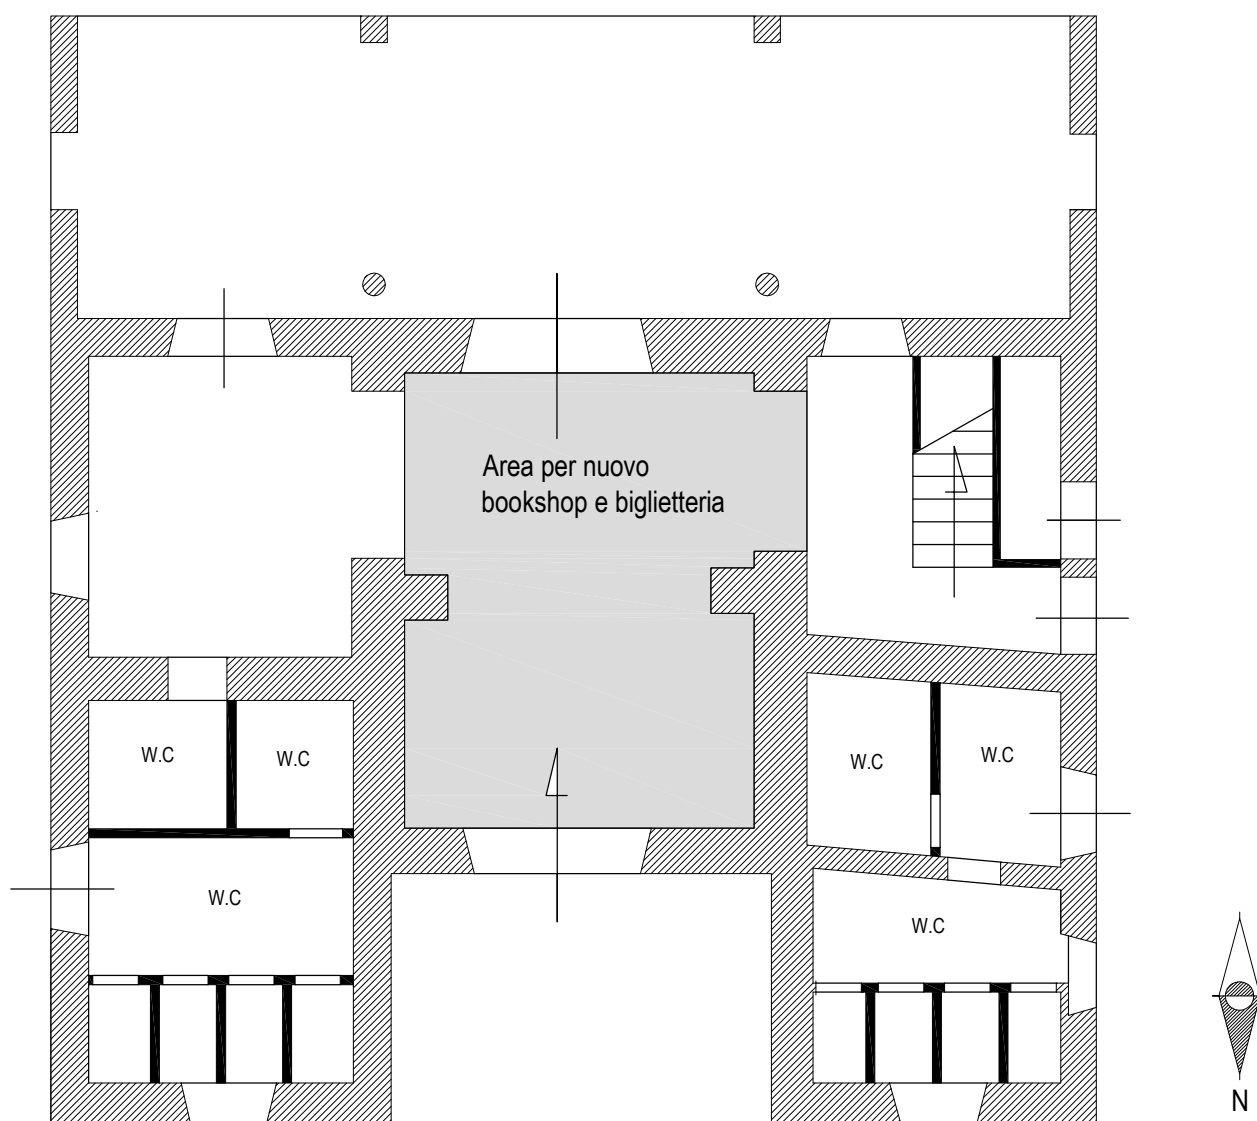

Area da destinare a
nuovo punto vendita
mq. 29,00

Il Tecnico

Paestum, 20/06/2016

A.T. geom. Giuseppe CAPRIUOLI